
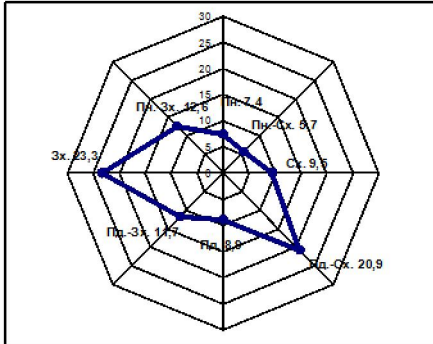


Ситуаційна карта-схема розташування допоміжних виробництв
 ДП "Міжнародний аеропорт "Львів" імені Данила Галицького"
 М 1:1600

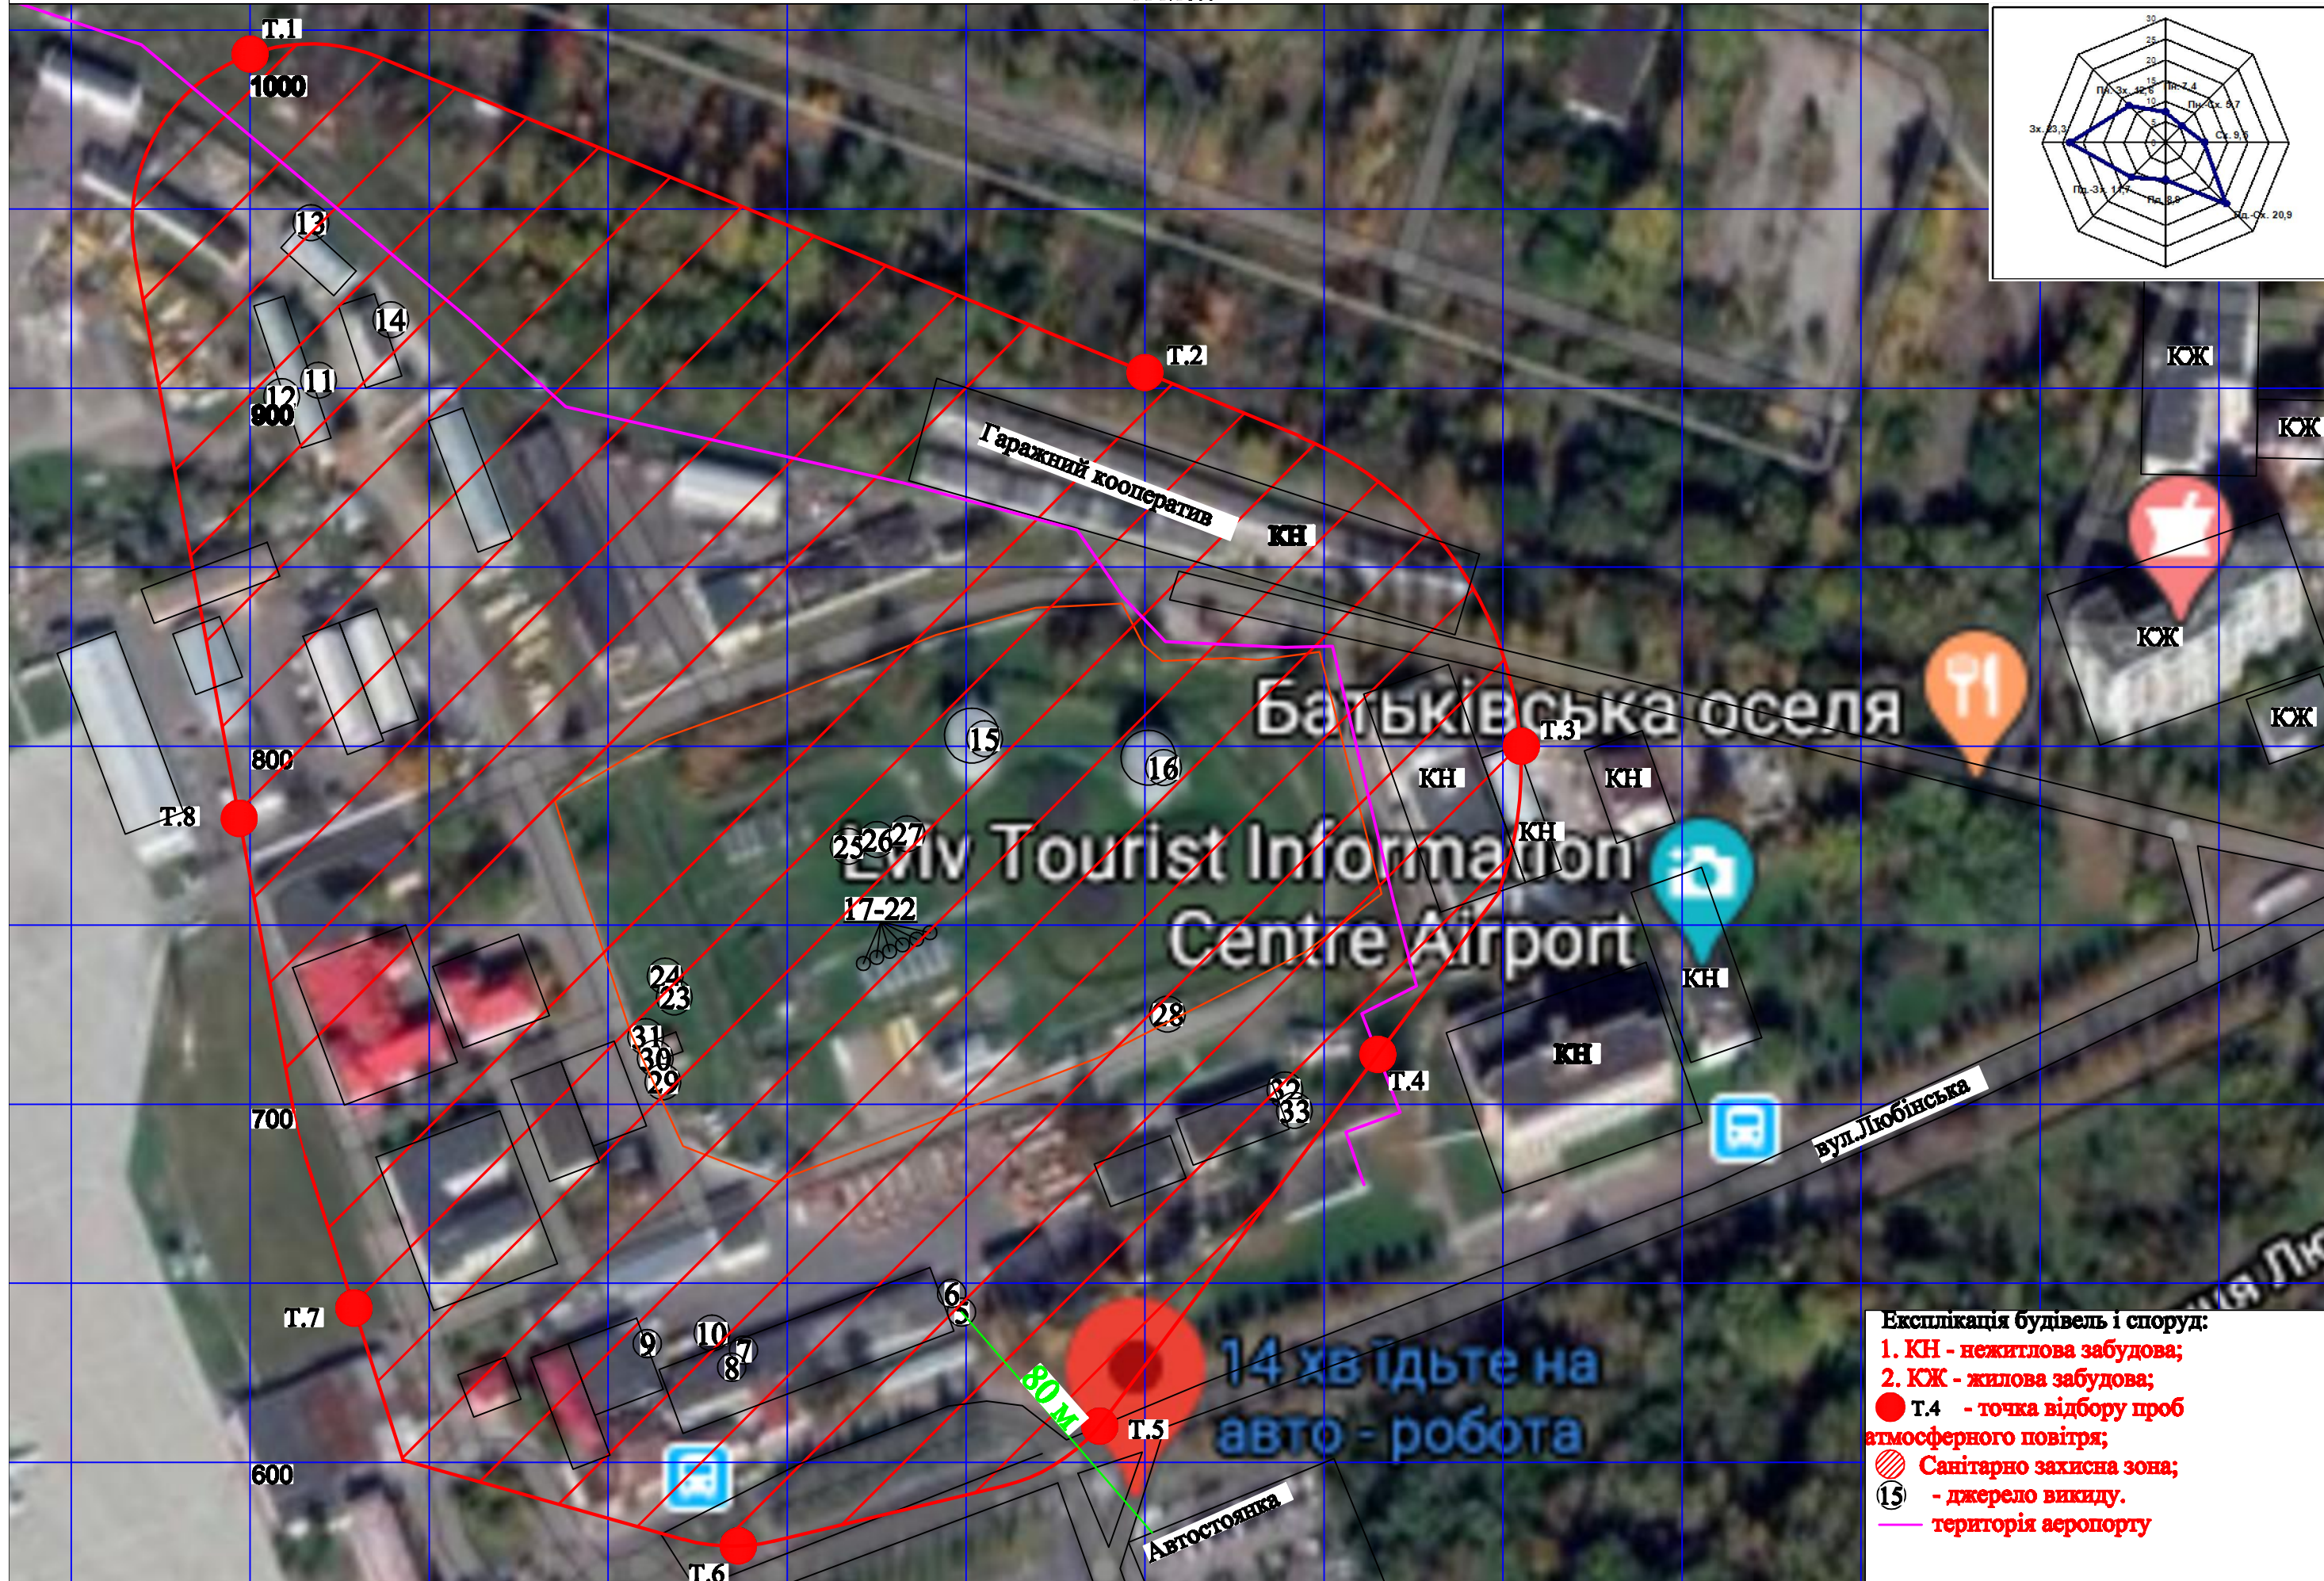

- Експлікація будівель і споруд:**
- 1. КН - нежитлова забудова;
 - 2. КЖ - житлова забудова;
 - Т.4 - точка відбору проб атмосферного повітря;
 - ▨ Санітарно захисна зона;
 - ⑮ - джерело викиду.
 - територія аеропорту